



ΕΦΗΜΕΡΙΣ ΤΗΣ ΚΥΒΕΡΝΗΣΕΩΣ

ΤΗΣ ΕΛΛΗΝΙΚΗΣ ΔΗΜΟΚΡΑΤΙΑΣ

ΤΕΥΧΟΣ ΤΕΤΑΡΤΟ **Αρ. Φύλλου 833**

16 Σεπτεμβρίου 2004

ΠΕΡΙΕΧΟΜΕΝΑ

ΑΠΟΦΑΣΕΙΣ

ΑΠΟΦΑΣΕΙΣ

Αριθ. 8089 (1)

Έγκριση καθορισμού οριοθέτησης του Ερύμανθου ποταμού και του συμβάλλοντα χειμάρρου στην περιοχή της γέφυρας του δρόμου Βασιλάκι - Λιβαδάκι Δήμου Αρχαίας Ολυμπίας, Ν. Ηλείας.

Ο ΓΕΝΙΚΟΣ ΓΡΑΜΜΑΤΕΑΣ ΠΕΡΙΦΕΡΕΙΑΣ
ΔΥΤΙΚΗΣ ΕΛΛΑΔΑΣ

Έχοντας υπόψη:

1. Το Ν. 3200/1955 περί διοικητικής αποκέντρωσης, όπως τροποποιήθηκε και συμπληρώθηκε μεταγενέστερα.

2. Τις διατάξεις του Π.Δ. 39/1983 περί μεταβιβάσεως αρμοδιοτήτων του Υπουργού Δημ. Έργων στις Περιφερειακές Υπηρεσίες.

3. Τις διατάξεις του άρθρου 66 του Ν. 1622/1986 «περί Τοπικής Αυτοδιοίκησης, Περιφερειακής Ανάπτυξης και δημοκρατικού προγραμματισμού», όπως αντικαταστάθηκε με τις διατάξεις της παρ. 5 του άρθρου 33 του Ν. 1832/ 1989.

4. Τις διατάξεις του Ν.2503/1997 «Διοίκηση, οργάνωση, στελέχωση της Περιφέρειας, ρύθμιση θεμάτων για την Τοπική Αυτοδιοίκηση και άλλες διατάξεις».

5. Την υπ' αριθμ. 33/1998 εγκύκλιο του ΥΠΕΧΩΔΕ «Αστυνόμευση ρεμάτων και συντήρηση αντιπλ/κών έργων».

6. Το Ν. 3010/2002 «Εναρμόνιση του Ν. 1650/1986 με τις οδηγίες 97/11 Ε.Ε και 96/1961 Ε.Ε. διαδικασία οριοθέτησης και ρυθμίσεις θεμάτων για τα υδατορέματα και άλλες διατάξεις».

7. Την υπ' αριθμ. 9622/2.9.2002 απόφαση του Γεν. Γραμματέα Περιφέρειας Δυτικής Ελλάδας «περί αναθέσεως μέρους των αρμοδιοτήτων Γεν. Γραμματέα στο Διευθυντή Δημοσίων Έργων».

8. Το από 11.6.2004 απόσπασμα από το πρακτικό με αριθμ. 8/2004 της συνεδρίασης του Δημοτικού Συμβουλίου του Δήμου Αρχαίας Ολυμπίας Ν. Ηλείας (αριθμ. απόφασης 201/2004), που αποφασίζει ομόφωνα για την οριοθέτηση του Ερύμανθου ποταμού και του συμβάλλοντα χειμάρρου στην περιοχή της γέφυρας του δρόμου Βασιλάκι - Λιβαδάκι Δήμου Αρχαίας Ολυμπίας Ν. Ηλείας, όπως αυτή φαίνεται στα Τοπογραφικά Διαγράμματα και την Υδρολογική και Υδραυλική μελέτη που συνέταξαν, τα συνεργαζόμενα γραφεία μελετών ΝΑΜΑ Σύμβουλοι μηχανικοί και Μελετητές Α.Ε. Γ.Ν. Παούρης, Μηχανολόγος Μηχ/κός και θεώρησε η Δ/νση Τεχνικών Υπηρεσιών της Νομαρχιακής Αυτ/σης Ηλείας.

9. Το με αριθμ. πρωτ. 4849/21.7.2004 έγγραφο της Δ.Τ.Υ. Ν. Ηλείας με το οποίο μας διαβίβασε Τεχνική Έκθεση Υδρολογική, Υδραυλική και Τοπογραφική μελέτη, στην οποία σημειώνονται με μπλε γραμμή και αριθμούς οι οριογραμμές καθορισμού της οριοθέτησης του Ερύμανθου από την διατομή 21 έως την 28 και του συμβάλλοντα χειμάρρου από διατομή 1 έως 3 Δήμου Αρχαίας Ολυμπίας Ν. Ηλείας όπως παρακάτω:

Οριζοντιογραφία γραμμών κατάκλυσης (Αρ. Σχ. 3)

Ερύμανθος: Δ17, Δ47, Δ48, Δ49, Δ50, Δ51, Δ52, Δ53, Δ54, Δ55, Δ56, Α46, Α45, Α44, Α43, Α42, Α41, Α40, Α39, Α38, Α37, Α36, Α35.


Συμβάλλων χείμαρος: Δ17, Δ18, Δ19, Δ20, Δ21, Δ44, Δ45, Δ46, Δ47 και αυτά ελέγχθηκαν και θεωρήθηκαν από την ως άνω Υπηρεσία (ΔΤΥΝ. Ηλείας), αποφασίζουμε:

Εγκρίνουμε τον καθορισμό των οριογραμμών του Ερύμανθου ποταμού και του συμβάλλοντα χειμάρρου στην περιοχή της γέφυρας του δρόμου Βασιλάκι - Λιβαδάκι Δήμου Αρχαίας Ολυμπίας Ν. Ηλείας που φαίνονται στο Τοπογραφικό διάγραμμα με μπλε γραμμή και σημειώνονται με τους αριθμούς που αναγράφονται στην παραπάνω παράγραφο 9 και καθορίστηκαν από την Υδρολογική και Υδραυλική μελέτη που συντάχθηκε από τα συνεργαζόμενα γραφεία μελετών ΝΑΜΑ Σύμβουλοι μηχανικοί και Μελετητές Α.Ε. - Γ.Ν. Παούρης, Μηχανολόγος Μηχ/κός, ελέγχθηκαν και θεωρήθηκαν από την Δ.Τ.Υ. Νομού Ηλείας.

Η απόφαση αυτή να δημοσιευθεί στην Εφημερίδα της Κυβερνήσεως.

Πάτρα, 26 Αυγούστου 2004

Ο Γενικός Γραμματέας Περιφέρειας
ΠΑΝΑΓΙΩΤΗΣ ΚΑΒΒΑΔΑΣ

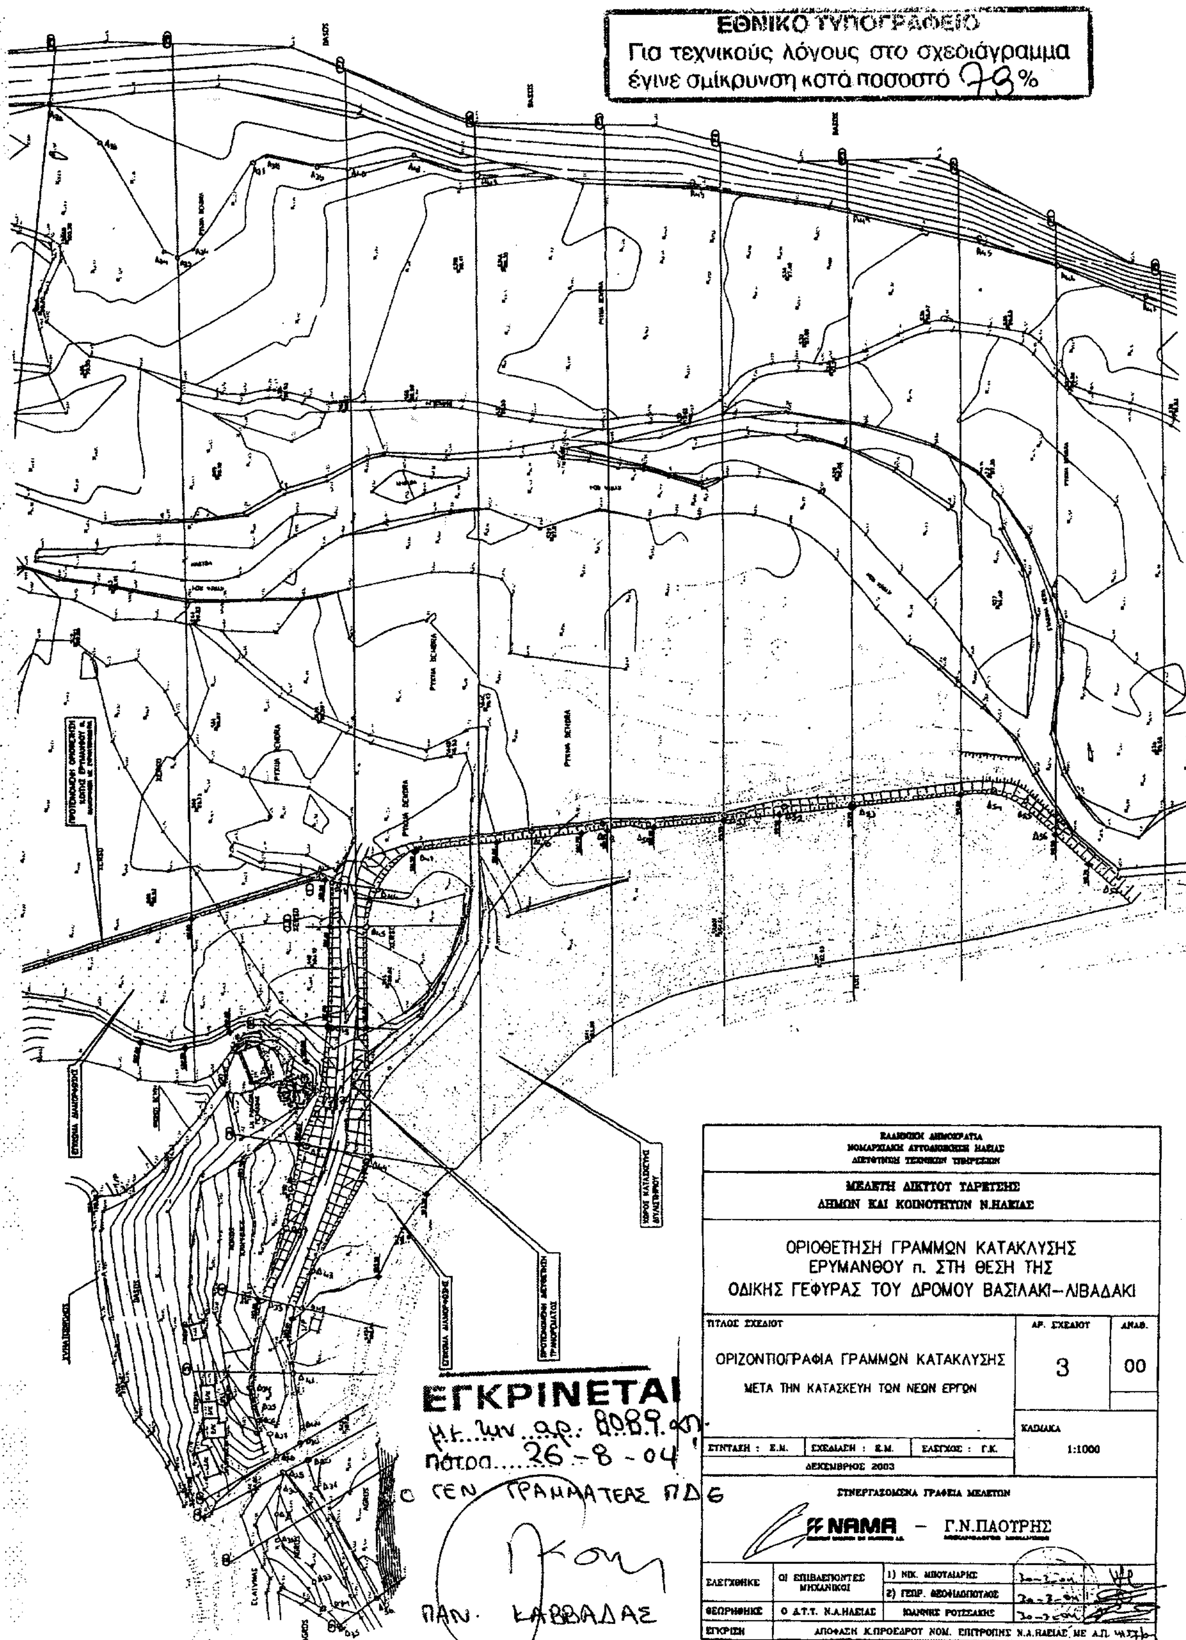
ΕΘΝΙΚΟ ΤΥΠΟΓΡΑΦΕΙΟ
Για τεχνικούς λόγους στο σχεδιάγραμμα
έγινε σμίκρυνση κατά ποσοστό 73%
ΕΓΚΡΙΝΕΤΑΙ
ΜΕΛΕΤΗ ΔΙΚΤΥΟΥ ΤΑΡΕΤΣΗΣ
ΔΗΜΩΝ ΚΑΙ ΚΟΙΝΟΤΗΤΩΝ Ν.ΗΛΕΙΑΣ
ΟΡΙΟΘΕΤΗΣΗ ΓΡΑΜΜΩΝ ΚΑΤΑΚΛΥΣΗΣ
ΕΡΥΜΑΝΘΟΥ π. ΣΤΗ ΘΕΣΗ ΤΗΣ
ΟΔΙΚΗΣ ΓΕΦΥΡΑΣ ΤΟΥ ΔΡΟΜΟΥ ΒΑΣΙΛΑΚΙ–ΛΙΒΑΔΑΚΙ
ΤΙΤΛΟΣ ΣΧΕΔΙΟΥ
ΟΡΙΖΟΝΤΙΟΓΡΑΦΙΑ ΓΡΑΜΜΩΝ ΚΑΤΑΚΛΥΣΗΣ
ΜΕΤΑ ΤΗΝ ΚΑΤΑΣΚΕΥΗ ΤΩΝ ΝΕΩΝ ΕΡΓΩΝ
ΑΡ. ΣΧΕΔΙΟΥ
3
ΑΝΑΘ.
00
ΚΛΙΜΑΚΑ
1:1000
ΣΥΝΤΑΞΗ : Σ.Ν.
ΣΧΕΔΙΑΣΗ : Σ.Μ.
ΕΛΕΓΧΟΣ : Γ.Κ.
ΔΕΚΕΜΒΡΙΟΣ 2003
ΣΥΝΕΡΓΑΖΟΜΕΝΑ ΓΡΑΦΕΙΑ ΜΕΛΕΤΩΝ
NAMA
Γ.Ν.ΠΑΟΥΡΗΣ
ΕΛΕΓΧΘΗΚΕ
ΟΙ ΕΠΙΒΛΕΠΟΝΤΕΣ ΜΗΧΑΝΙΚΟΙ
1) ΝΙΚ. ΜΠΟΥΛΙΑΡΗΣ
2) ΓΕΩΡ. ΘΕΟΦΙΛΟΠΟΥΛΟΣ
ΘΕΩΡΗΘΗΚΕ
Ο Δ.Τ.Τ. Ν.Α.ΗΛΕΙΑΣ
ΙΩΑΝΝΗΣ ΡΟΥΣΣΑΚΗΣ
ΕΓΚΡΙΣΗ
ΑΠΟΦΑΣΗ Κ.ΠΡΟΕΔΡΟΥ ΝΟΜ. ΕΠΙΤΡΟΠΗΣ Ν.Α.ΗΛΕΙΑΣ ΜΕ Α.Π.

Αριθ. 820 (2)

Αλλαγή χρήσης γης του υπ' αριθμ. 1589γ κοινοχρήστου τεμαχίου του αγροκτήματος Θεοδωρακίου Δήμου Εξαπλατάνου Ν. Πέλλας για την ανέγερση σταβλικών εγκαταστάσεων.

Ο ΝΟΜΑΡΧΗΣ ΠΕΛΛΑΣ

Έχοντας υπόψη:

1. Τις διατάξεις του Π.Δ./30/1996 (ΦΕΚ 21 Α/1996) «Κώδικας Νομαρχιακής - Αυτ/σης», όπως τροποποιήθηκε και ισχύει.

2. Την υπ' αριθμ. 100/25.8.2003 (ΦΕΚ 1742Β/26.11.030) απόφαση του Ν.Σ. Πέλλας.

3. Την υπ' αριθμ. 44942/31.2.2003 απόφαση Νομάρχη Πέλλας «περί ορισμού βοηθών Νομάρχη».

4. Τις διατάξεις του Ν.1512/85 (ΦΕΚ 4Α/1985) για τροποποίηση και συμπλήρωση Πολεοδομικών διατάξεων κ.λπ. και ειδικά το άρθρο 3 «περί καθορισμού χρήσεων παραχωρουμένων δημοτικών εκτάσεων».

5. Τις διατάξεις του άρθρου 29Α του Ν. 1558/1985 όπως αυτό προστέθηκε με το άρθρο 27 του Ν. 2081/1992 (ΦΕΚ 154Α).

6. Το από 17 Ιουλίου 1923 Ν.Δ. «περί σχεδίων πόλεων, κωμών και οικισμών του Κράτους κ.λπ.» όπως ισχύει σήμερα.

7. Το υπ' αριθμ. 19351/16.6.2004 έγγραφο του Τμήματος Τοπογραφήσεων και Κτηματολογίου Έδεσσας και Αριδαίας.

8. Το υπ' αριθμ. 607/10.6.2004 έγγραφο του Τμήματος Πολεοδομίας Αριδαίας.

9. Το υπ' αριθμ. 19356/6.7.2004 έγγραφο της Δ/νσης Γεωργίας-Τμήμα Πολιτικής Γης.

10. Το υπ' αριθμ. 19277/11.6.2004 έγγραφο της Δ/νσης Υγείας - Πρόνοιας Ν. Πέλλας.

11. Το υπ' αριθμ. 2235/14.6.2004 έγγραφο της 11ης Εφορείας Βυζαντινών - Αρχαιοτήτων.

12. Το υπ' αριθμ. 2959/21.6.2004 έγγραφο της ΙΖ' Εφορείας Προϊστορικών και Κλασσικών Αρχαιοτήτων.

13. Το υπ' αριθμ. 4527/7.6.2004 έγγραφο της Δ/νσης Τουρισμού.

14. Το υπ' αριθμ. 3249/9.6.2004 έγγραφο του Δασαρχείου Αριδαίας.

15. Την υπ' αριθμ. 118/2003 απόφαση Δ.Σ. Εξαπλατάνου (πρακτικό 5/22.5.2003).

16. Την από 19.9.2003 αίτηση της Αικατερίνης Σόρτση του Γεωργίου κατοίκου Δ.Δ. Θεοδωρακίου Δήμου Εξαπλατάνου «περί παραχωρήσεως έκτασης για σταβλικές εγκαταστάσεις», αποφασίζουμε:

1. Καθορίζουμε τη χρήση γης του υπ' αριθμ. 1589γ κοινοχρήστου τεμαχίου, του αγροκτήματος Δ.Δ. Θεοδωρακίου του Δήμου Εξαπλατάνου Ν. Πέλλας, εμβαδού 4.000 τ.μ., όπως αυτό απεικονίζεται στο συνημμένο στην παρούσα απόφαση τοπογραφικό διάγραμμα με κλίμακα 1:5.000 που θεωρήθηκε από τον Αναπληρωτή Δ/ντή της Δ/νσης Πολεοδομικού Σχεδιασμού-Οικισμού και Χωροταξίας Ν.Α. Πέλλας με την από 25 Αυγούστου 2004 πράξη, σαν χώρο για την ανέγερση σταβλικών εγκαταστάσεων.

Η απόφαση αυτή δεν απαλλάσσει τον ενδιαφερόμενο από την υποχρέωση λήψης των σχετικών αδειών και την τήρηση της υπ' αριθμ. 83840/3591/12.12.1986 απόφαση του ΥΠ.ΠΕ.ΧΩ.Δ.Ε.

Η απόφαση αυτή με το τοπογραφικό διάγραμμα να δημοσιευθεί στην Εφημερίδα της Κυβερνήσεως.


Αριδαία, 25 Αυγούστου 2004

Ο Νομάρχης κ.α.α.
Ο Α' Βοηθός Νομάρχης
ΔΗΜ. ΦΑΡΜΟΥΖΗΣ

Αλλαγή χρήσης του τμήματος (ΑΒΓΔΕΖΗΑ) 4000 τ.μ. του κοινόχρηστου 1589α της Διανομής του Αγροκτήματος " ΘΕΟΔΩΡΑΚΙ " Ν. ΠΕΛΛΑΣ

L = 40° 17'
M = -1° 33'

ΚΛΙΜΑΚΑ 1 : 5000

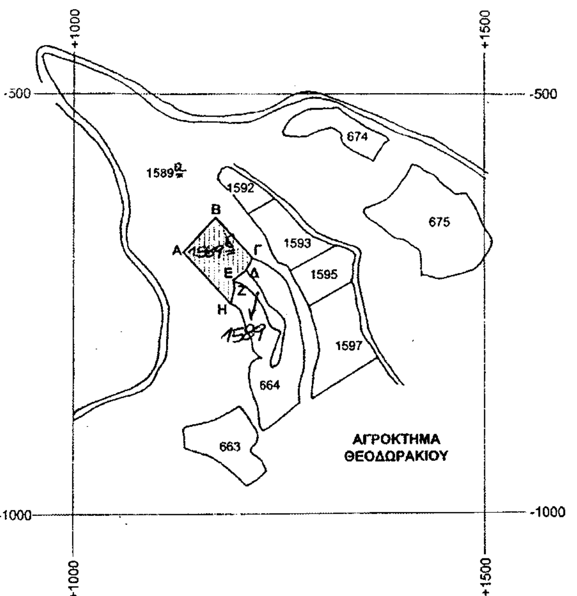


ΕΘΝΙΚΟ ΤΥΠΟΓΡΑΦΕΙΟ
Για τεχνικούς λόγους στο σχεδιάγραμμα έγινε σμίκρυνση κατά ποσοστό ~ %

Το διάγραμμα αυτό συνοδεύει την Απόφαση του Νομάρχη Πέλλας με αριθμό **820 / 25-8-2004** που αφορά αλλαγή χρήσης γης του κοινόχρηστου **1589α** της διανομής του Υπ. Γεωργίας του αγροκτήματος " **ΘΕΟΔΩΡΑΚΙ** " του Ν. ΠΕΛΛΑΣ.

Αριδαία, 25 - 8 - 2004

Θεωρήθηκε
Ε.Ν.

Θεοχάρης Τελλανίδης
Αρχιτέκτων Μηχανικός με Α' βαθμό

ΣΥΝΤΕΤΑΓΜΕΝΕΣ ΚΟΡΥΦΩΝ

	x	y
Α	1.136,500	-692,580
Β	1.174,180	-650,800
Γ	1.218,840	-699,400
Δ	1.210,240	-714,440
Ε	1.195,550	-725,250
Ζ	1.196,860	-735,440
Η	1.192,640	-754,430

ΑΠΟΣΤΑΣΕΙΣ

από Συνοικισμό Θεοδωρακίου	:	325,00 m
από Επαρχιακό Δρόμο	:	45,00 m
από ποτάμι συνεχούς ροής	:	> 2.000,00 m

Αριθ. 1906 (3)

Αλλαγή χρήσης 4003 τ.μ. από το υπ'αριθμ. 2622 χέρσο αγροκτήματος Αραβησσου Δήμου Κύρρου Ν. Πέλλας σε χώρο ανέγερσης σταυλικών εγκαταστάσεων.

Ο ΝΟΜΑΡΧΗΣ ΠΕΛΛΑΣ

Έχοντας υπόψη:

1) Τις διατάξεις του Ν. 2218/1994 (ΦΕΚ90Α/1994) ίδρυση Νομαρχιακής Αυτοδιοίκησης.

2) Την υπ' αριθμ. 25/31.3.95 (ΦΕΚ 365Β) απόφαση Ν.Σ. Πέλλας «περί οργανισμού οργάνωσης και λειτουργία της Νομαρχιακής Αυτοδιοίκησης Πέλλας άρθρο 10».

3) Τον Ν. 1512/1985 (ΦΕΚ 4Α/1985) για τροποποίηση και συμπλήρωση των Πολεοδομικών διατάξεων και ειδικά το άρθρο 3 «περί καθορισμού χρήσεων παραχωρημένων Δημοσίων εκτάσεων».

4) Τις διατάξεις του άρθρου 29Α του Ν. 1558/1985 όπως αυτό προστέθηκε με το άρθρο 27 του Ν. 2081/1992 (ΦΕΚ 154 Α).

5) Την υπ'αριθμ. 44942/2003 απόφαση Νομάρχη Πέλλας για ορισμό βοηθών Νομάρχη.

6) Το υπ' αριθμ. 7077/2004 έγγραφο του τμήματος τοπικής αυτ/σης Ν. Πέλλας.

7) Το υπ' αριθμ. 23590/2004 έγγραφο της Δ/νσης Υγείας και Προνοίας Ν. Πέλλας.

8) Το υπ' αριθμ. 35/047 έγγραφο Κτηματικής Υπηρεσίας Ν. Πέλλας.

9) Το υπ'αρθμ. 902/2004 έγγραφο της Δ/νσης Γεωργίας Γιαννιτσών.

10) Το υπ' αριθμ. 478/2004 έγγραφο της ΙΖ' Εφορείας Προϊστορικών και Κλασσικών Αρχαιοτήτων.

11) Το υπ'αριθμ. 528/2004 έγγραφο της Δ/νσης Τουρισμού Κ. Μακεδονίας.

12) Το υπ'αριθμ. 221/2004 έγγραφο του Γραφείου Πολεοδομίας Γιαννιτσών.

13) Το υπ'αριθμ. 391/2004 έγγραφο της Δ/νσης Δασών Ν. Πέλλας.

14) Την υπ'αριθμ. 231/2003 απόφαση Δημοτικού Συμβουλίου Δήμου Κύρρου.

15) Το υπ'αριθ. 106/2004 έγγραφο της Τοπογραφικής Υπηρεσίας Γιαννιτσών.

16) Το υπ'αριθμ. 496/2004 έγγραφο της 11ης Εφορείας Βυζαντινών Αρχαιοτήτων.

17) Τα τοπογραφικά διαγράμματα σε κλίμακα 1:500 της κοινοχρήστου εκτάσεως, αποφασίζουμε:

Άρθρο 1

Καθορίζουμε τη χρήση της έκτασης των 4003 τ.μ. από το υπ'αριθμ. 2622 χέρσο αγροκτήματος Αραβησσου Δήμου Κύρρου σε χώρο ανέγερσης σταυλικών εγκαταστάσεων υπό του Στεφανου Χρήστου όπως αυτή φαίνεται στο τοπογραφικό διάγραμμα που συνοδεύει την παρούσα απόφαση που θεωρήθηκε απο τον Προϊστάμενο του Γραφείου Πολεοδομίας Γιαννιτσών με την από 20.8.2004 πράξη του.

Άρθρο 2

Από το κανονιστικού χαρακτήρα σκέλος της παρούσης απόφασης δεν βαρύνεται ο κρατικός προϋπολογισμός, ούτε ο προϋπολογισμός του οικείου Ο.Τ.Α.

Η απόφαση αυτή να δημοσιευθεί στην Εφημερίδα της Κυβερνήσεως.

Γιαννιτσά, 20 Αυγούστου 2004

Ο Νομάρχης κ.α.α.
Ο Βοηθός Νομάρχης
ΔΗΜΗΤΡΗΣ ΦΑΡΜΟΥΖΗΣ

ΥΠΟΜΝΗΜΑ

Το υπό τα στοιχεία Α,Β,Γ,Δ,Α αγροτεμάχιο είναι ίσο προς Ε=4003.00τ.μ και προέρχεται από το υπ'αριθ.2622 χερσολείβαδο.

ΥΠΕΥΘΥΝΗ ΔΗΛΩΣΗ

Το ανωτέρω αναφερομένο αγροτεμάχιο είναι εκτός γενικού πολεοδομικού σχεδίου,δεν έχει πρόσοψη σε εθνικό και επαρχιακό δίκτυο και είναι άρτιο και οικοδομήσιμο σύμφωνα με τις γενικές πολεοδομικές διατάξεις. Επίσης είναι μακριά από λίμνες ποτάμια,σιδηροδρομικές γραμμές και η απόστασή του από τον κοντινότερο οικισμό (Αραβησσός) είναι 650.00 μέτρα.

ΓΙΑΝΝΙΤΣΑ 19-9-2003 Ο ΔΗΛΩΝ ΜΗΧ/ΚΟΣ

ΒΑΣΙΛΕΙΟΣ ΠΑΡΑΣΚΕΥΑΙΔΗΣ
ΔΙΠΛΑΜ. ΑΓΡ. ΤΟΠΟΓΡΑΦΟΣ ΜΗΧΑΝΙΚΟΣ
ΑΡΙΣΤΟΤΕΛΕΙΟ ΠΑΝΕΠΙΣΤΗΜΙΟ ΘΕΣ/ΝΙΚΗΣ
ΜΕΛΟΣ Τ.Ε.Ε. ΑΡ. ΜΗΤΡΩΟΥ 33962
ΤΑΓΜΑΤΑΡΧΟΥ ΠΑΣΤΡΑ 3
ΤΗΛ: 0382-24565 ΓΙΑΝΝΙΤΣΑ

ΤΕΧΝΙΚΟ ΓΡΑΦΕΙΟ
ΒΑΣΙΛΗΣ ΠΑΡΑΣΚΕΥΑΙΔΗΣ ΤΟΠΟΓΡΑΦΟΣ ΜΗΧ/ΚΟΣ
ΤΑΓΜ. ΠΑΣΤΡΑ 1, ΓΙΑΝΝΙΤΣΑ, ΤΗΛ. 0382-24565

ΘΕΜΑ	ΤΟΠΟΓΡΑΦΙΚΟ ΔΙΑΓΡΑΜΜΑ
ΕΡΓΟ	ΣΥΝΤΑΞΗ ΤΟΠΟΓΡΑΦΙΚΟΥ
ΘΕΣΗ	ΑΡΑΒΗΣΣΟΣ
ΕΡΓΟΔΟΤΗΣ	ΣΤΕΦΑΝΟΥ ΧΡΗΣΤΟΣ ΤΟΥ ΦΩΤΙΟΥ
ΗΜΕΡΟΜΗΝΙΑ	19-9-2003

Θεωρήθηκε το παρόν τοπογραφικό διάγραμμα και σύμφωνα με την με αριθμό 1906/04 απόφαση Νομάρχη Πέλλας για την αλλαγή χρήσης 4003τ.μ. από το 2622 χέρσο αγροτεμάχιο Αραβησσού σε χώρο ανέγερσης σταυλικών εγκαταστάσεων

Ο Συντάξας
20-8-2004
Ο Προϊστάμενος
Πολεοδομικού Γραφ. Γιαννιτσών

ΦΙΛΙΠΠΙΔΗΣ ΓΕΩΡΓΙΟΣ
ΤΟΠΟΓΡ. ΤΟΠΟΦΟΣ ΔΕΙ
...ΙΔΗΣ ΙΩΑΝΝΗΣ
ΜΗΧΑΝΙΚΟΣ ΠΕ3
με Α' βαθμό

ΕΛΛΗΝΙΚΗ ΔΗΜΟΚΡΑΤΙΑ

ΕΘΝΙΚΟ ΤΥΠΟΓΡΑΦΕΙΟ
Για τεχνικούς λόγους στο σχεδιάγραμμα έγινε σμίκρυνση κατά ποσοστό 55 %

ΕΘΝΙΚΟ ΤΥΠΟΓΡΑΦΕΙΟ

ΕΦΗΜΕΡΙΔΑ ΤΗΣ ΚΥΒΕΡΝΗΣΕΩΣ

ΚΑΠΟΔΙΣΤΡΙΟΥ 34 * ΑΘΗΝΑ 104 32 * FAX 210 52 21 004
ΗΛΕΚΤΡΟΝΙΚΗ ΔΙΕΥΘΥΝΣΗ: http: www.et.gr – e-mail: webmaster @ et.gr

Πληροφορίες Α.Ε. - Ε.Π.Ε. και λοιπών Φ.Ε.Κ.: 210 527 9000-4
Φωτοαντίγραφα παλαιών ΦΕΚ - ΒΙΒΛΙΟΘΗΚΗ - ΜΑΡΝΗ 8 - Τηλ. (210)8220885 - 8222924
Δωρεάν διάθεση τεύχους Προκηρύξεων ΑΣΕΠ αποκλειστικά από Μάρνη 8

ΠΕΡΙΦΕΡΕΙΑΚΑ ΓΡΑΦΕΙΑ ΠΩΛΗΣΗΣ Φ.Ε.Κ.

ΘΕΣΣΑΛΟΝΙΚΗ - Βασ. Όλγας 227	(2310) 423 956	**ΛΑΡΙΣΑ** - Διοικητήριο	(2410) 597449
ΠΕΙΡΑΙΑΣ - Ευριπίδου 63	(210) 413 5228	**ΚΕΡΚΥΡΑ** - Σαμαρά 13	(26610) 89 127
ΠΑΤΡΑ - Κορίνθου 327	(2610) 638 109		(26610) 89 105
	(2610) 638 110	**ΗΡΑΚΛΕΙΟ** - Πλ. Ελευθερίας 1	(2810) 396 409
ΙΩΑΝΝΙΝΑ - Διοικητήριο	(26510) 87215	**ΛΕΣΒΟΣ** - Πλ.Κωνσταντινουπόλεως	(22510) 46 888
ΚΟΜΟΤΗΝΗ - Δημοκρατίας 1	(25310) 22 858		(22510) 47 533

ΤΙΜΗ ΠΩΛΗΣΗΣ ΦΥΛΛΩΝ ΕΦΗΜΕΡΙΔΟΣ ΤΗΣ ΚΥΒΕΡΝΗΣΕΩΣ

Σε έντυπη μορφή:

- Για τα ΦΕΚ από 1 μέχρι 16 σελίδες σε 1 euro, προσαυξανόμενη κατά 0,20 euro για κάθε επιπλέον οκτασέλιδο ή μέρος αυτού.
- Για τα φωτοαντίγραφα ΦΕΚ σε 0,15 euro ανά σελίδα.

Σε μορφή CD:

Τεύχος	Περίοδος	EURO	Τεύχος	Περίοδος	EURO
Α΄	Ετήσιο	150	Αναπτυξιακών Πράξεων	Ετήσιο	50
Α	3μηνιαίο	40	Ν.Π.Δ.Δ.	Ετήσιο	50
Α΄	Μηνιαίο	15	Παράρτημα	Ετήσιο	50
Β'	Ετήσιο	300	Εμπορικής και Βιομηχανικής Ιδιοκτησίας	Ετήσιο	100
Β΄	3μηνιαίο	80	Ανωτάτου Ειδικού Δικαστηρίου	Ετήσιο	5
Β΄	Μηνιαίο	30	Διακηρύξεων Δημοσίων Συμβάσεων	Ετήσιο	200
Γ	Ετήσιο	50	Διακηρύξεων Δημοσίων Συμβάσεων	Εβδομαδιαίο	5
Δ΄	Ετήσιο	220	Α.Ε. & Ε.Π.Ε	Μηνιαίο	100
Δ΄	3μηνιαίο	60			

- Η τιμή πώλησης μεμονωμένων Φ.Ε.Κ. ειδικού ενδιαφέροντος σε μορφή cd-rom και μέχρι 100 σελίδες σε 5 euro προσαυξανόμενη κατά 1 euro ανά 50 σελίδες.
- Η τιμή πώλησης σε μορφή cd- rom δημοσιευμάτων μιας εταιρείας στο τεύχος Α.Ε. και Ε.Π.Ε. σε 5 euro ανά έτος.

Τα παραπάνω cd-rom διατίθενται ύστερα από σχετική παραγγελία και αφορούν Φ.Ε.Κ. που έχουν δημοσιευθεί μετά από το έτος 1994.

ΠΑΡΑΓΓΕΛΙΑ ΚΑΙ ΑΠΟΣΤΟΛΗ Φ.Ε.Κ. : τηλεφωνικά: 210- 9472555 , fax : 210- 9472556 internet: http://www.et.gr.

ΕΤΗΣΙΕΣ ΣΥΝΔΡΟΜΕΣ Φ.Ε.Κ.

	Σε έντυπη μορφή	Από το Internet
Α΄ (Νόμοι, Π.Δ., Συμβάσεις κτλ.)	225 €	190 €
Β΄ (Υπουργικές αποφάσεις κτλ.)	320 €	225 €
Γ΄ (Διορισμοί, απολύσεις κτλ. Δημ. Υπαλλήλων)	65 €	ΔΩΡΕΑΝ
Δ΄ (Απαλλοτριώσεις, πολεοδομία κτλ.)	320 €	160 €
Αναπτυξιακών Πράξεων και Συμβάσεων (Τ.Α.Π.Σ.)	160 €	95 €
Ν.Π.Δ.Δ. (Διορισμοί κτλ. προσωπικού Ν.Π.Δ.Δ.)	65 €	ΔΩΡΕΑΝ
Παράρτημα (Προκηρύξεις θέσεων ΔΕΠ κτλ.)	33 €	ΔΩΡΕΑΝ
Δελτίο Εμπορικής και Βιομ/κής Ιδιοκτησίας (Δ.Ε.Β.Ι.)	65 €	33 €
Ανωτάτου Ειδικού Δικαστηρίου (Α.Ε.Δ.)	10 €	ΔΩΡΕΑΝ
Ανωνύμων Εταιρειών & Ε.Π.Ε.	2.250 €	645 €
Διακηρύξεων Δημοσίων Συμβάσεων (Δ.Δ.Σ.)	225 €	95 €
Πρώτο (Α΄), Δεύτερο (Β΄) και Τέταρτο (Δ΄)	–	450 €

Για την παροχή δικαιώματος ηλεκτρονικής πρόσβασης σε Φ.Ε.Κ. προηγούμενων ετών, η τιμή προσαυξάνεται πέραν του ποσού της ετήσιας συνδρομής έτους 2004, κατά 25 euro ανά έτος παλαιότητας και ανά τεύχος.

* Οι συνδρομές του εσωτερικού προπληρώνονται στις ΔΟΥ (το ποσό συνδρομής καταβάλλεται στον κωδικό αριθμό εσόδων ΚΑΕ 2531 και το ποσό υπέρ ΤΑΠΕΤ (5% του ποσού της συνδρομής) στον κωδικό αριθμό εσόδων ΚΑΕ 3512). Το πρωτότυπο αποδεικτικό είσπραξης (διπλότυπο) θα πρέπει να αποστέλλεται ή να κατατίθεται στην αρμόδια Υπηρεσία του Εθνικού Τυπογραφείου.
* Η πληρωμή του υπέρ ΤΑΠΕΤ ποσοστού που αντιστοιχεί σε συνδρομές, εισπράττεται και από τις ΔΟΥ.
* Οι συνδρομητές του εξωτερικού έχουν τη δυνατότητα λήψης των δημοσιευμάτων μέσω internet, με την καταβολή των αντίστοιχων ποσών συνδρομής και ΤΑΠΕΤ .
* Οι Νομαρχιακές Αυτοδιοικήσεις, οι Δήμοι, οι Κοινότητες ως και οι επιχειρήσεις αυτών πληρώνουν το μισό χρηματικό ποσό της συνδρομής και ολόκληρο το ποσό υπέρ του ΤΑΠΕΤ.
* Η συνδρομή ισχύει για ένα ημερολογιακό έτος. Δεν εγγράφονται συνδρομητές για μικρότερο χρονικό διάστημα.
* Η εγγραφή ή ανανέωση της συνδρομής πραγματοποιείται το αργότερο μέχρι την 31ην Δεκεμβρίου κάθε έτους.
* Αντίγραφα διπλοτύπων, ταχυδρομικές επιταγές και χρηματικά γραμμάτια δεν γίνονται δεκτά.

Οι υπηρεσίες εξυπηρέτησης των πολιτών λειτουργούν καθημερινά από 08.00΄ έως 13.00΄

ΑΠΟ ΤΟ ΕΘΝΙΚΟ ΤΥΠΟΓΡΑΦΕΙΟ